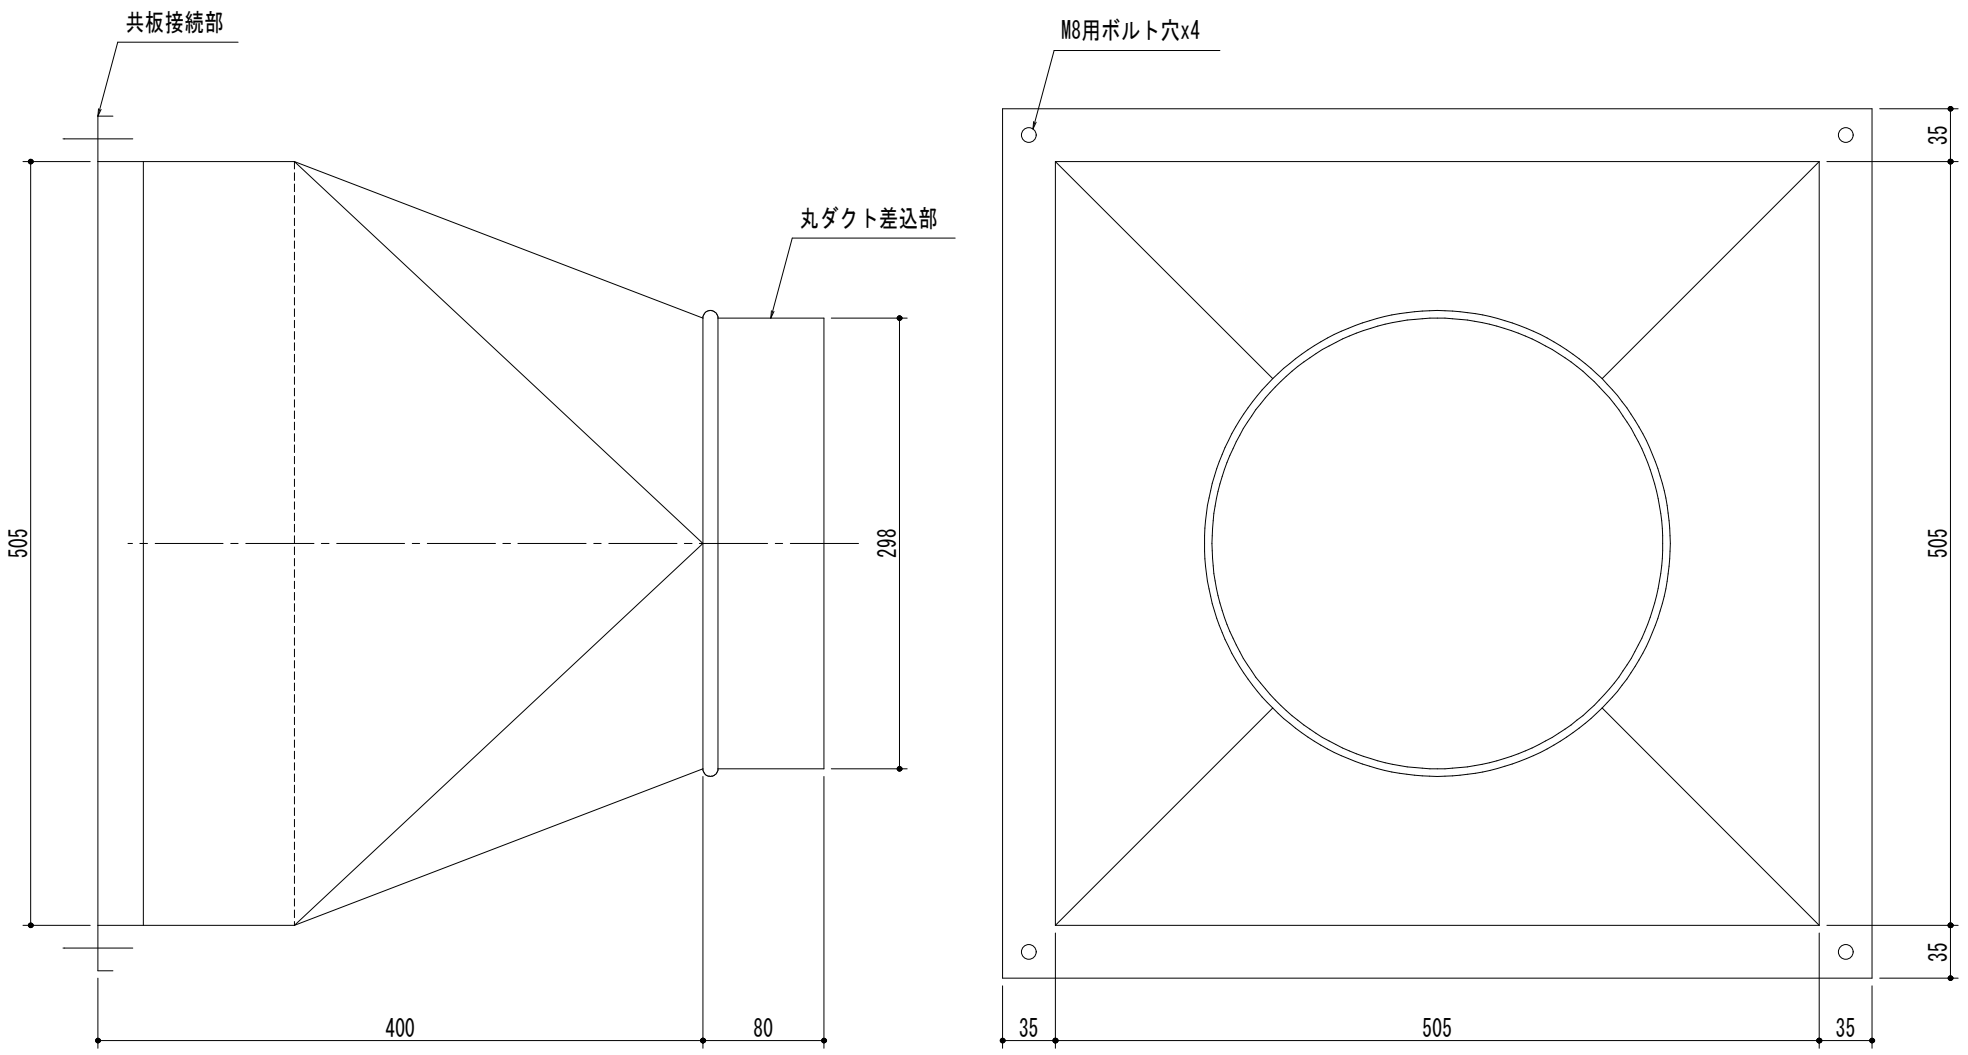

図番	工事名称		設計 製図	図面番号 年月日	角丸ダクト サンプル図面	M 一